Ultra linea facade installation

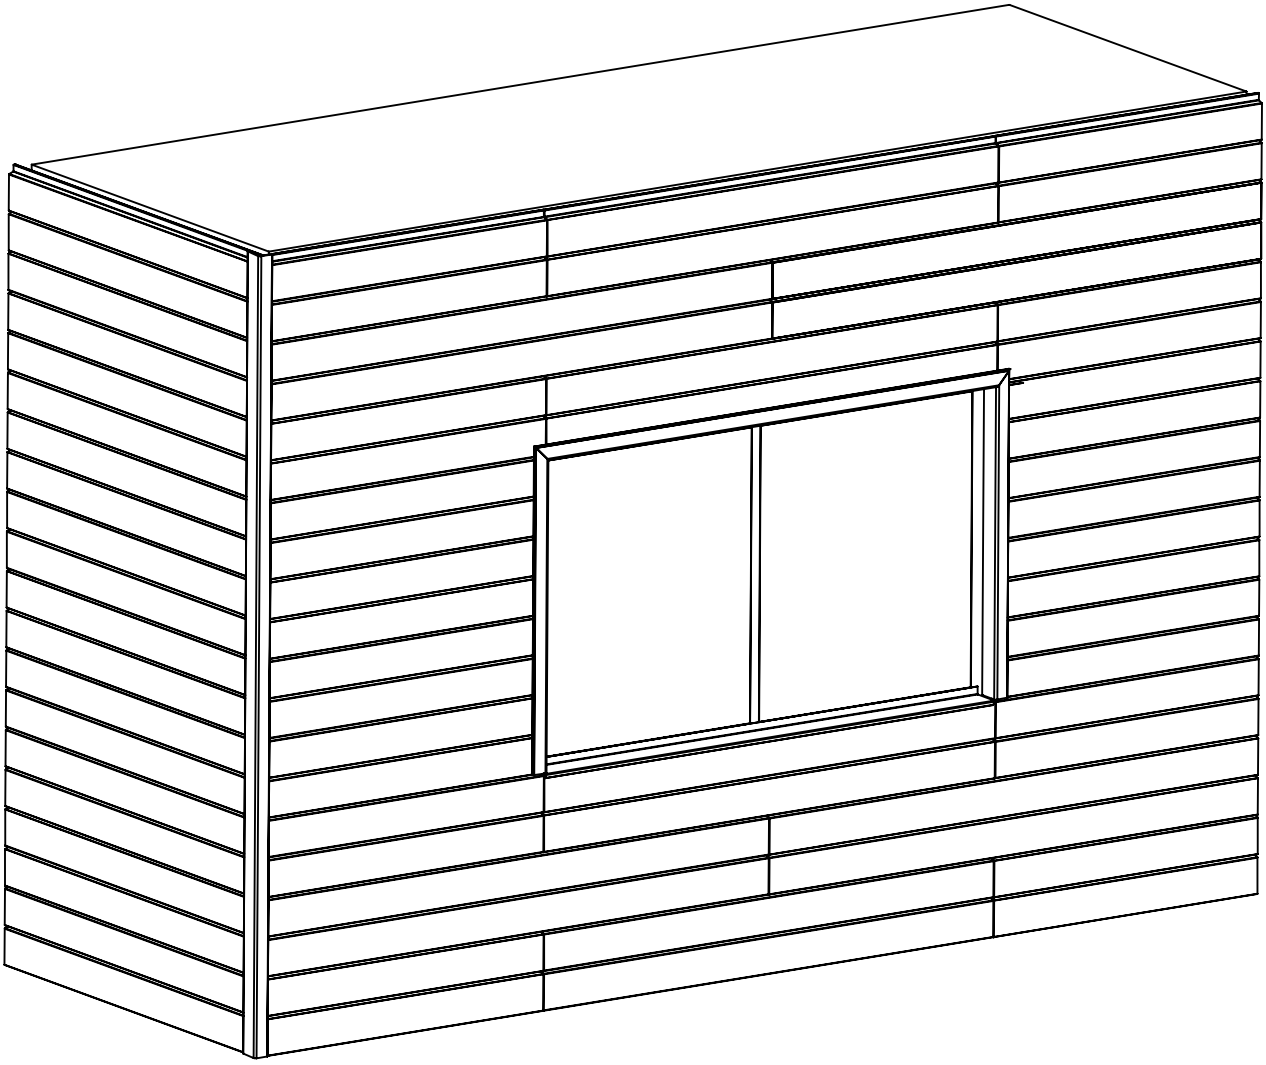

DO11092026

Savadeck™

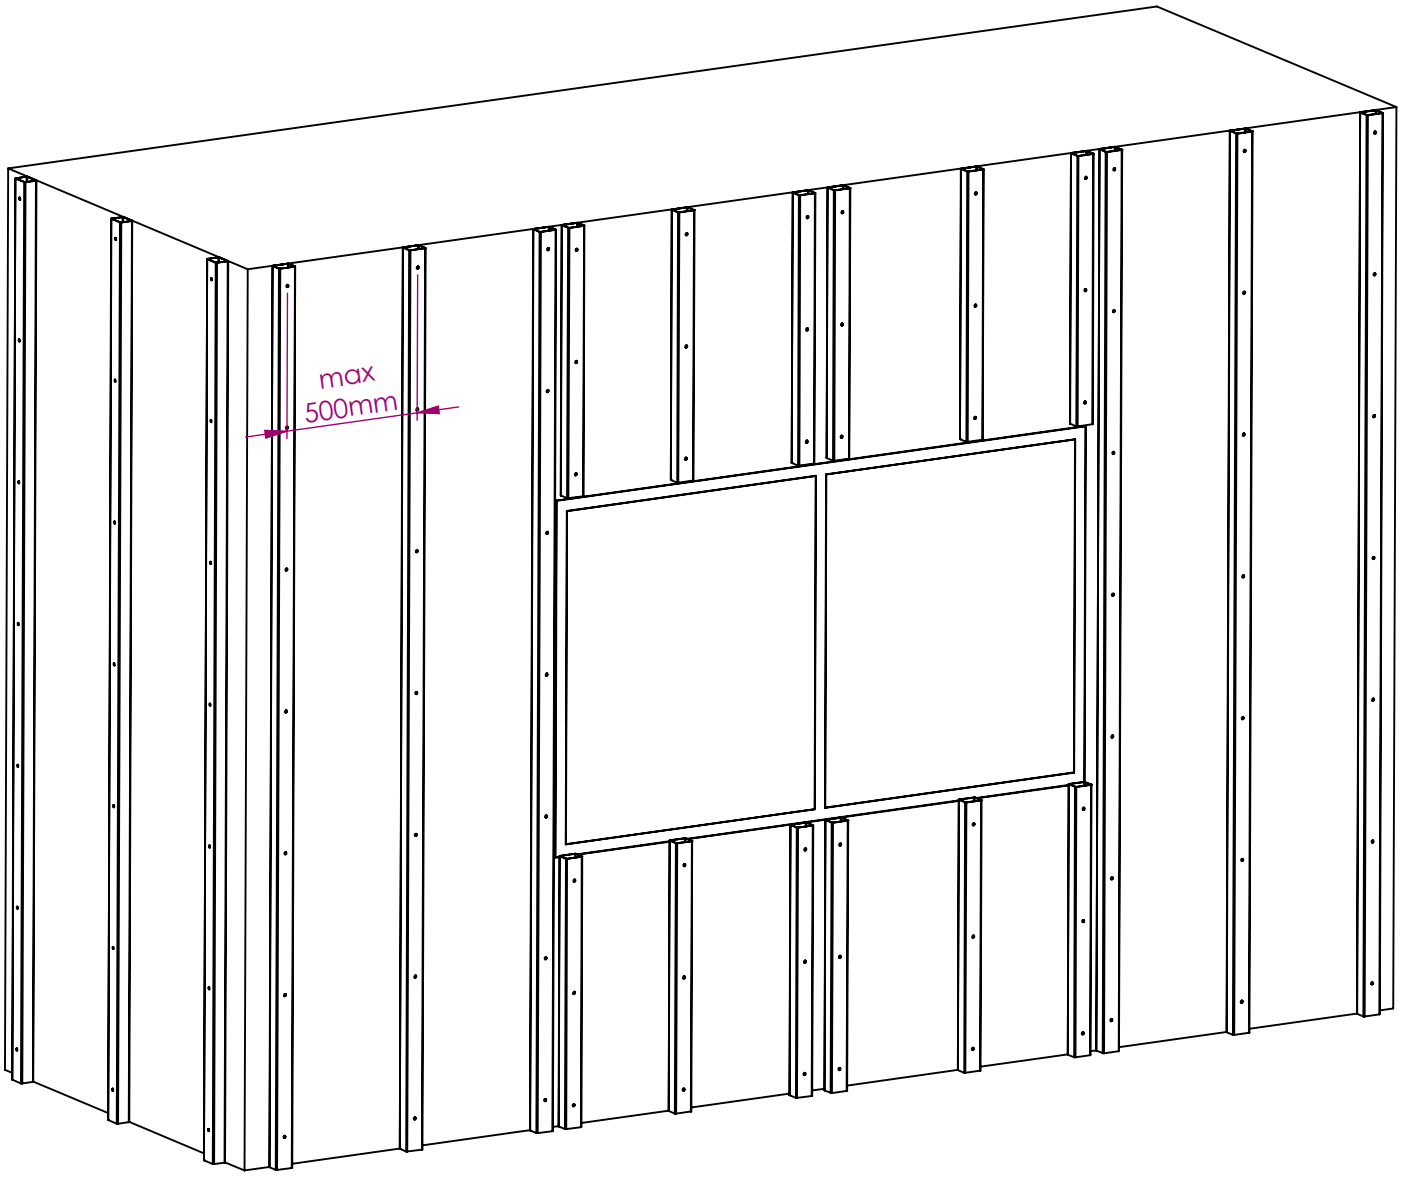
max
500mm

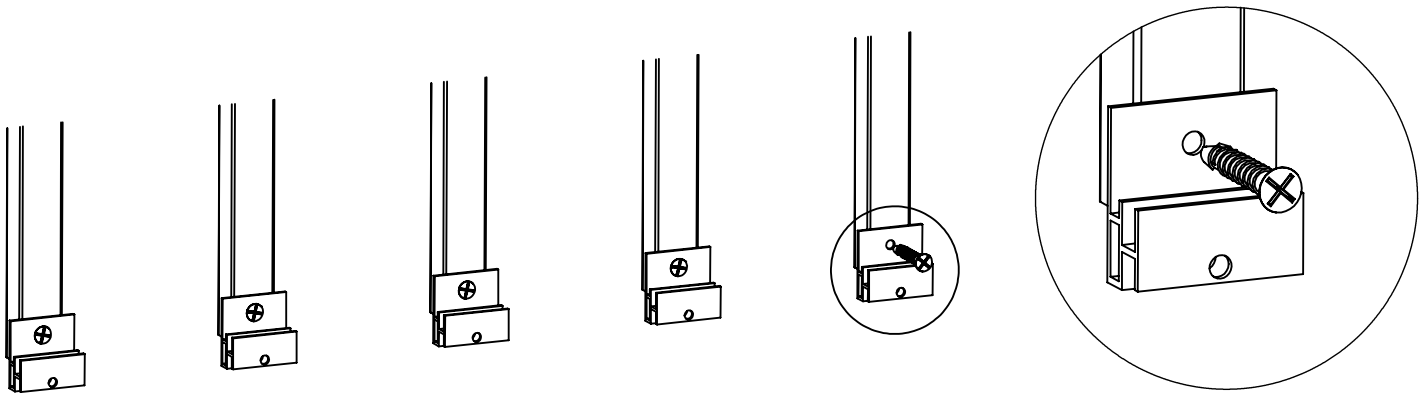

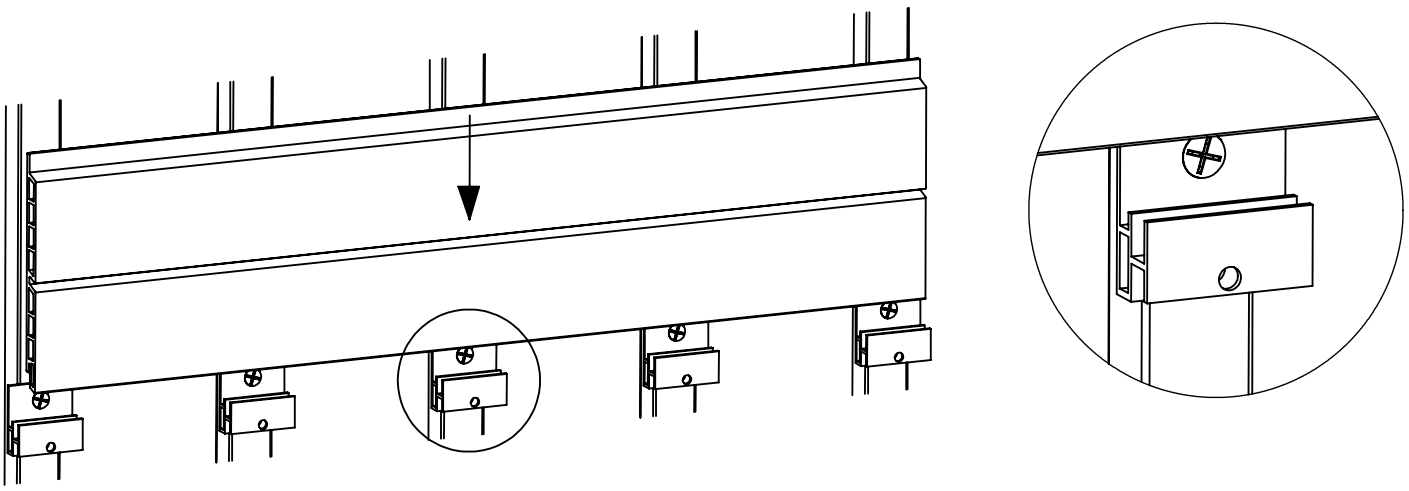

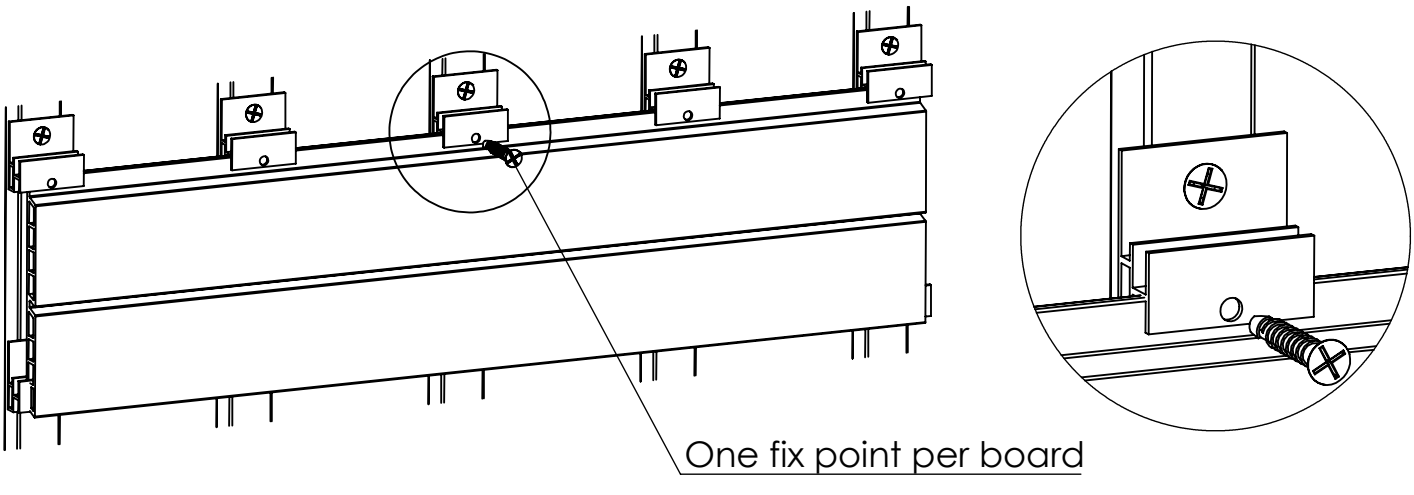
One fix point per board

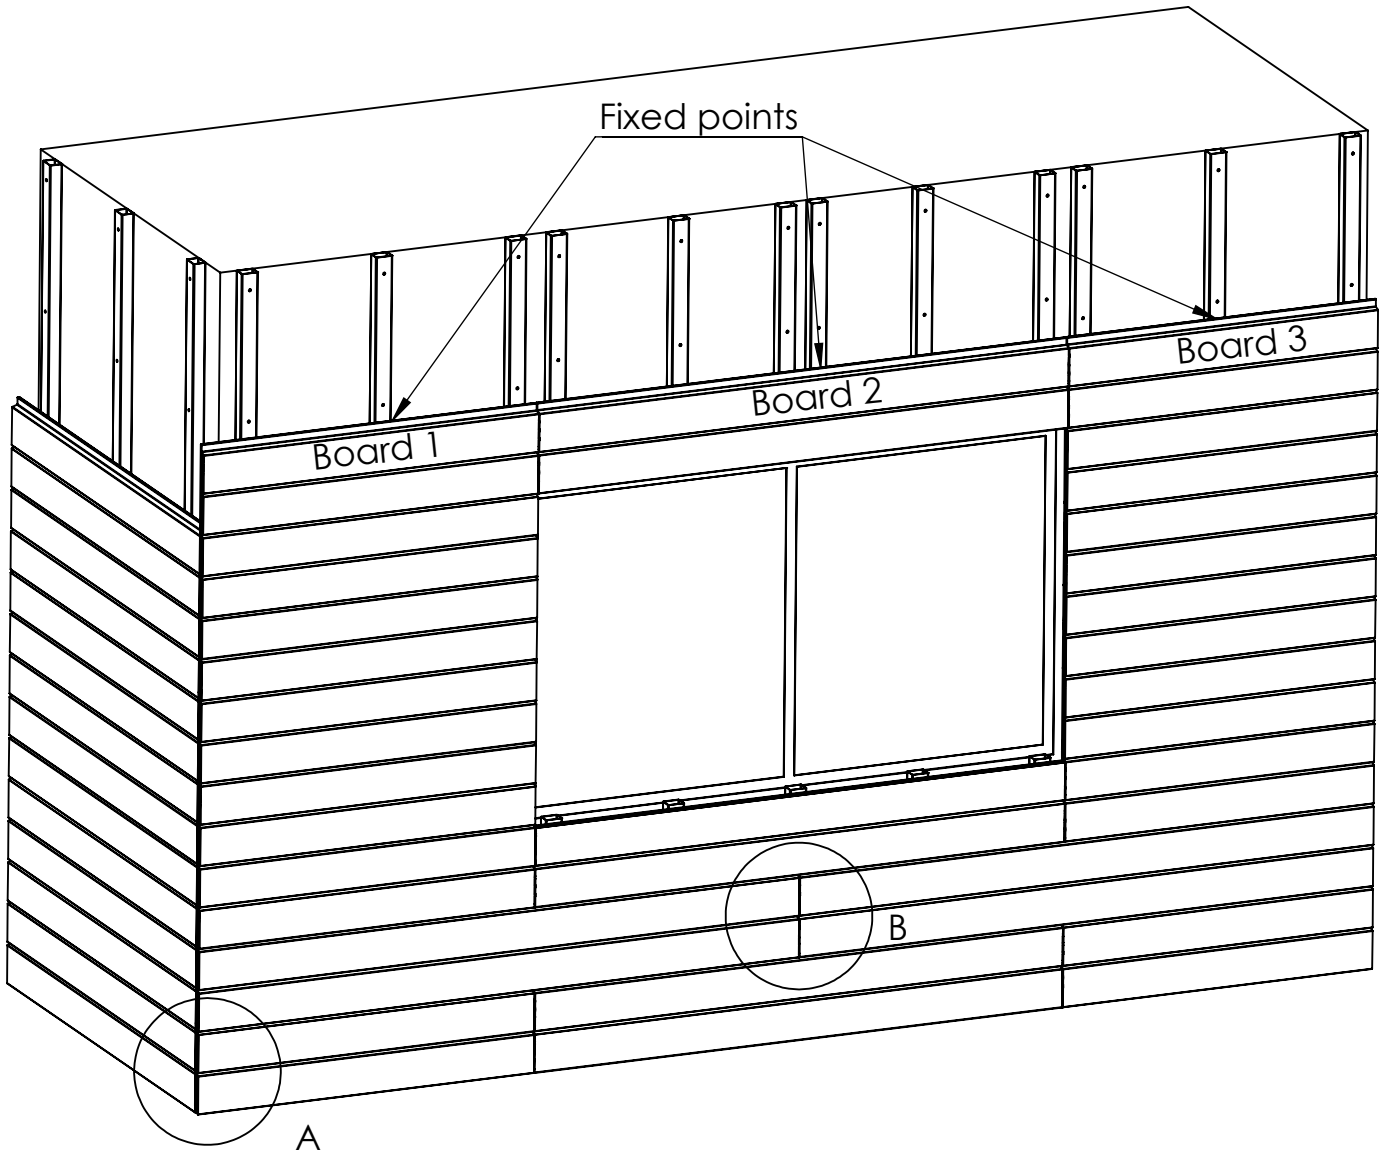

A

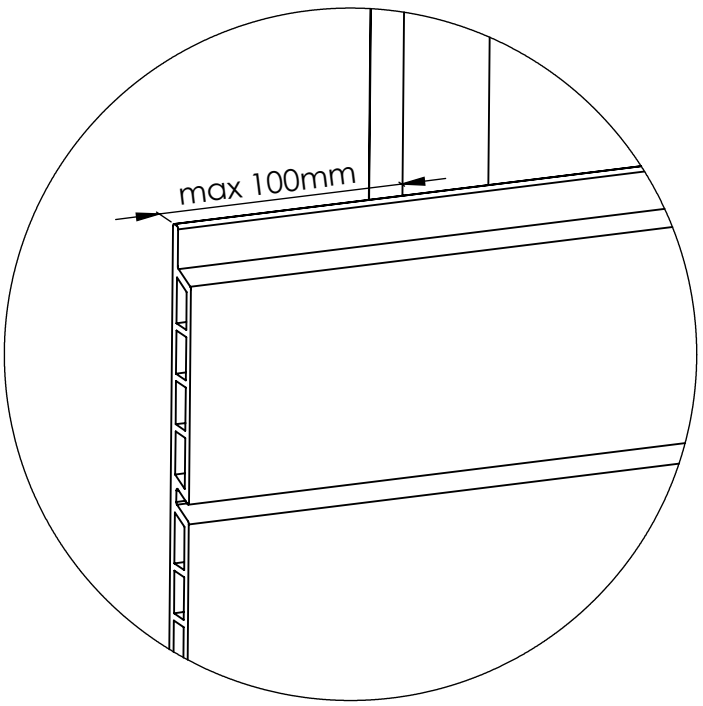
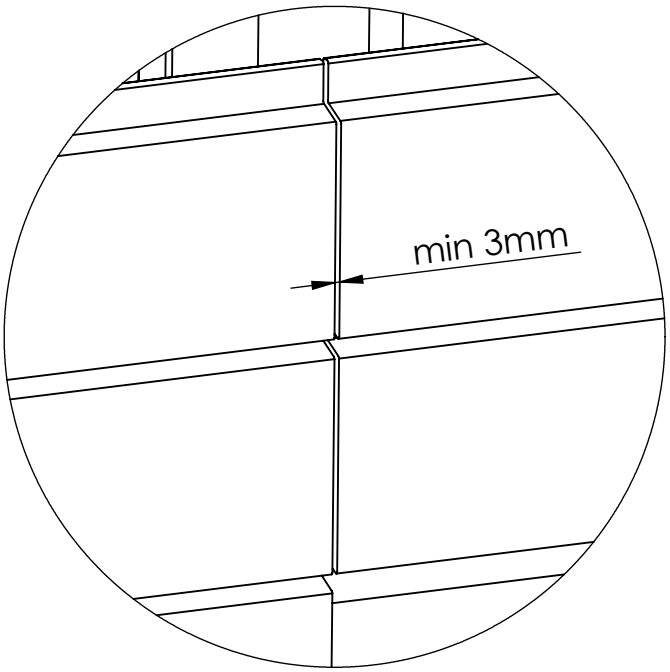
B